



Comune di Solofra
Provincia di Avellino

Piano del Colore *(L.R. n.26 del 18.10.2002)*

TAV. N. C2.C

AMBITO 5: S. ANDREA

STRALCIO DEL PIANO REGOLATORE GENERALE

I Progettisti

Arch. Camillo Crocamo

Arch. Diego Maria Troncone

Arch. Arturo Ranucci

Arch. Ugo Tomasone

Geom. Antonio De Maio

Geom. Angelo De Stefano

Il Responsabile Unico del Procedimento

Arch. Francesco Bottino

CITTA' DI SOLOFRA

PIANO REGOLATORE GENERALE



OGGETTO

**ZONIZZAZIONE CON DESTINAZIONI D'USO
NELL'AMBITO DEL TERRITORIO COMUNALE**

DATA 29.4.1989



SCALA 1:2000

TAVOLA **11.2**

A	EDIFICI E COMPLESSI DI VALORE STORICO AMBIENTALE ED EDIFICI DI IMPIANTO COMPLETI	
A1	EDIFICI E COMPLESSI DI ELEVATO VALORE AMBIENTALE	
B1	ZONE EDIFICATE SATURE	
B2	ZONE EDIFICATE DI COMPLETAMENTO	
C1	ZONE DI ESPANSIONE IN CORSO DI ATTUAZIONE - PEEP	
C2	ZONE DI ESPANSIONE O DI COMPLETAMENTO A DESTINAZIONE MISTA: RESIDENZE - COMMERCIO - SERVIZI - ARTIGIANATO	
C3	ZONE DI ESPANSIONE PER L'INTEGRAZIONE DI PARTI URBANE	
C4	ZONE PER ATTREZZATURE RESIDENZIALI TURISTICHE	
C5	ZONE TURISTICO - ALBERGHIERE	
D1	ZONA A.S.I.	
D2	ZONA INDUSTRIALE - P.I.P.	
D3	ZONA ARTIGIANALE INDUSTRIALE - P.I.P.	
D4	OPIFICI INDUSTRIALI INQUINANTI DA DELOCALIZZARE	
D5	ZONE PRODUTTIVE PER ATTIVITA' COMMERCIALI	
D6	ZONE PRODUTTIVE PER ATTIVITA' FIERISTICHE	
E1	ZONE AGRICOLE BOSCO CEDUO, INCOLTO PRODUTTIVO PASCOLO CESPUGLIATO, BOSCO DI PIOPPELLE	
E2	ZONE AGRICOLE SEMINATIVO ARBORATO, IRRIGUO, VIGNETO, NOCCIOLETO E CASTAGNETO DA FRUTTO	

E2	ZONE AGRICOLE SEMINATIVO ARBORATO, IRRIGUO, VIGNETO, NOCCIOLETO E CASTAGNETO DA FRUTTO	
E3	ZONE AGRICOLE DI VALORE PAESISTICO	
F1	ZONE PER ATTREZZATURE A SCALA URBANA	
F2	ZONE PER ATTREZZATURE RELIGIOSE	
F3	ZONE CIMITERIALI E DI RISPETTO CIMITERIALE	
F4	ZONE PER ATTREZZATURE TECNICHE	
F5	ZONA A PARCO URBANO TERRITORIALE	
F6	ZONE PER ATTREZZATURE SANITARIE ED OSPEDALIERE	
F7	ZONE PER ATTREZZATURE SPORTIVE	
F8	ZONE FERROVIARIE FF.SS.	
G1	ZONE PER VERDE PUBBLICO	
G2	ZONE PER VERDE PRIVATO	
G3	ZONE PER PARCHEGGI (P)	
G4	ZONE PER L'ISTRUZIONE	
G5	ZONE PER L'ISTRUZIONE SUPERIORE	
G6	ZONE PER ATTREZZATURE DI INTERESSE COMUNE	
H1	ZONE PER ATTREZZATURE TERZIARIE E DIREZIONALI A SCALA COMUNALE E TERRITORIALE	

S. ANDREA

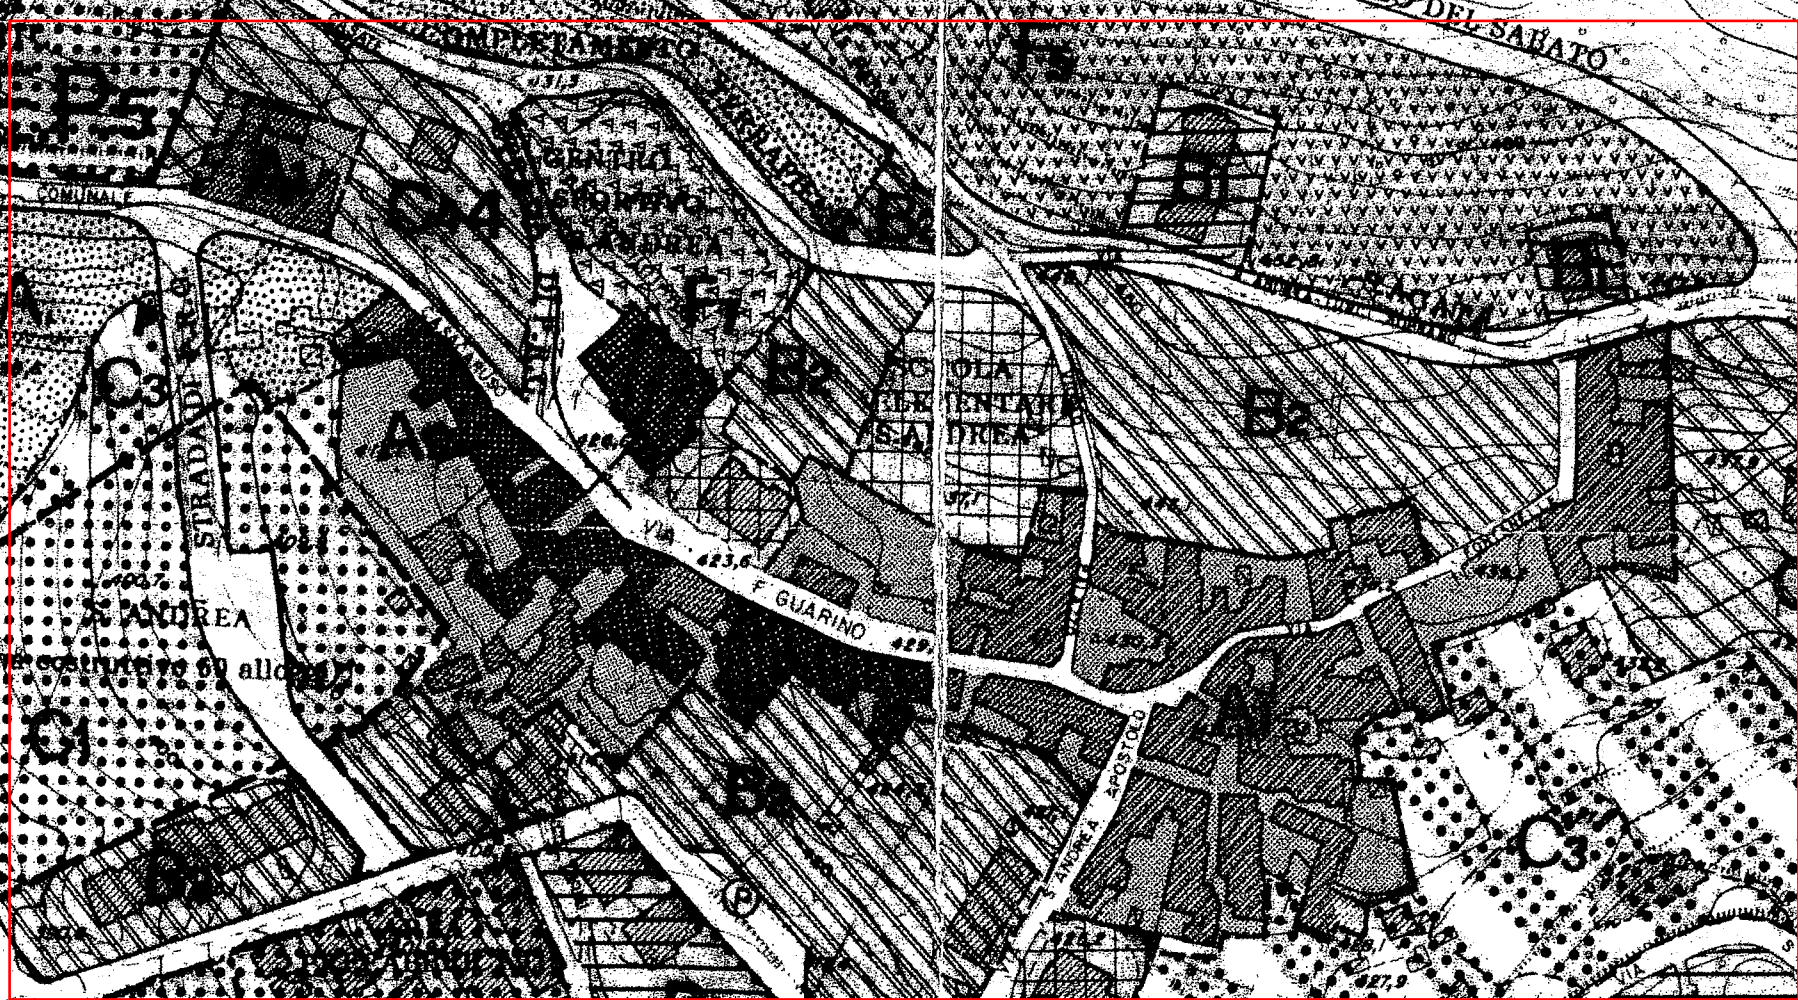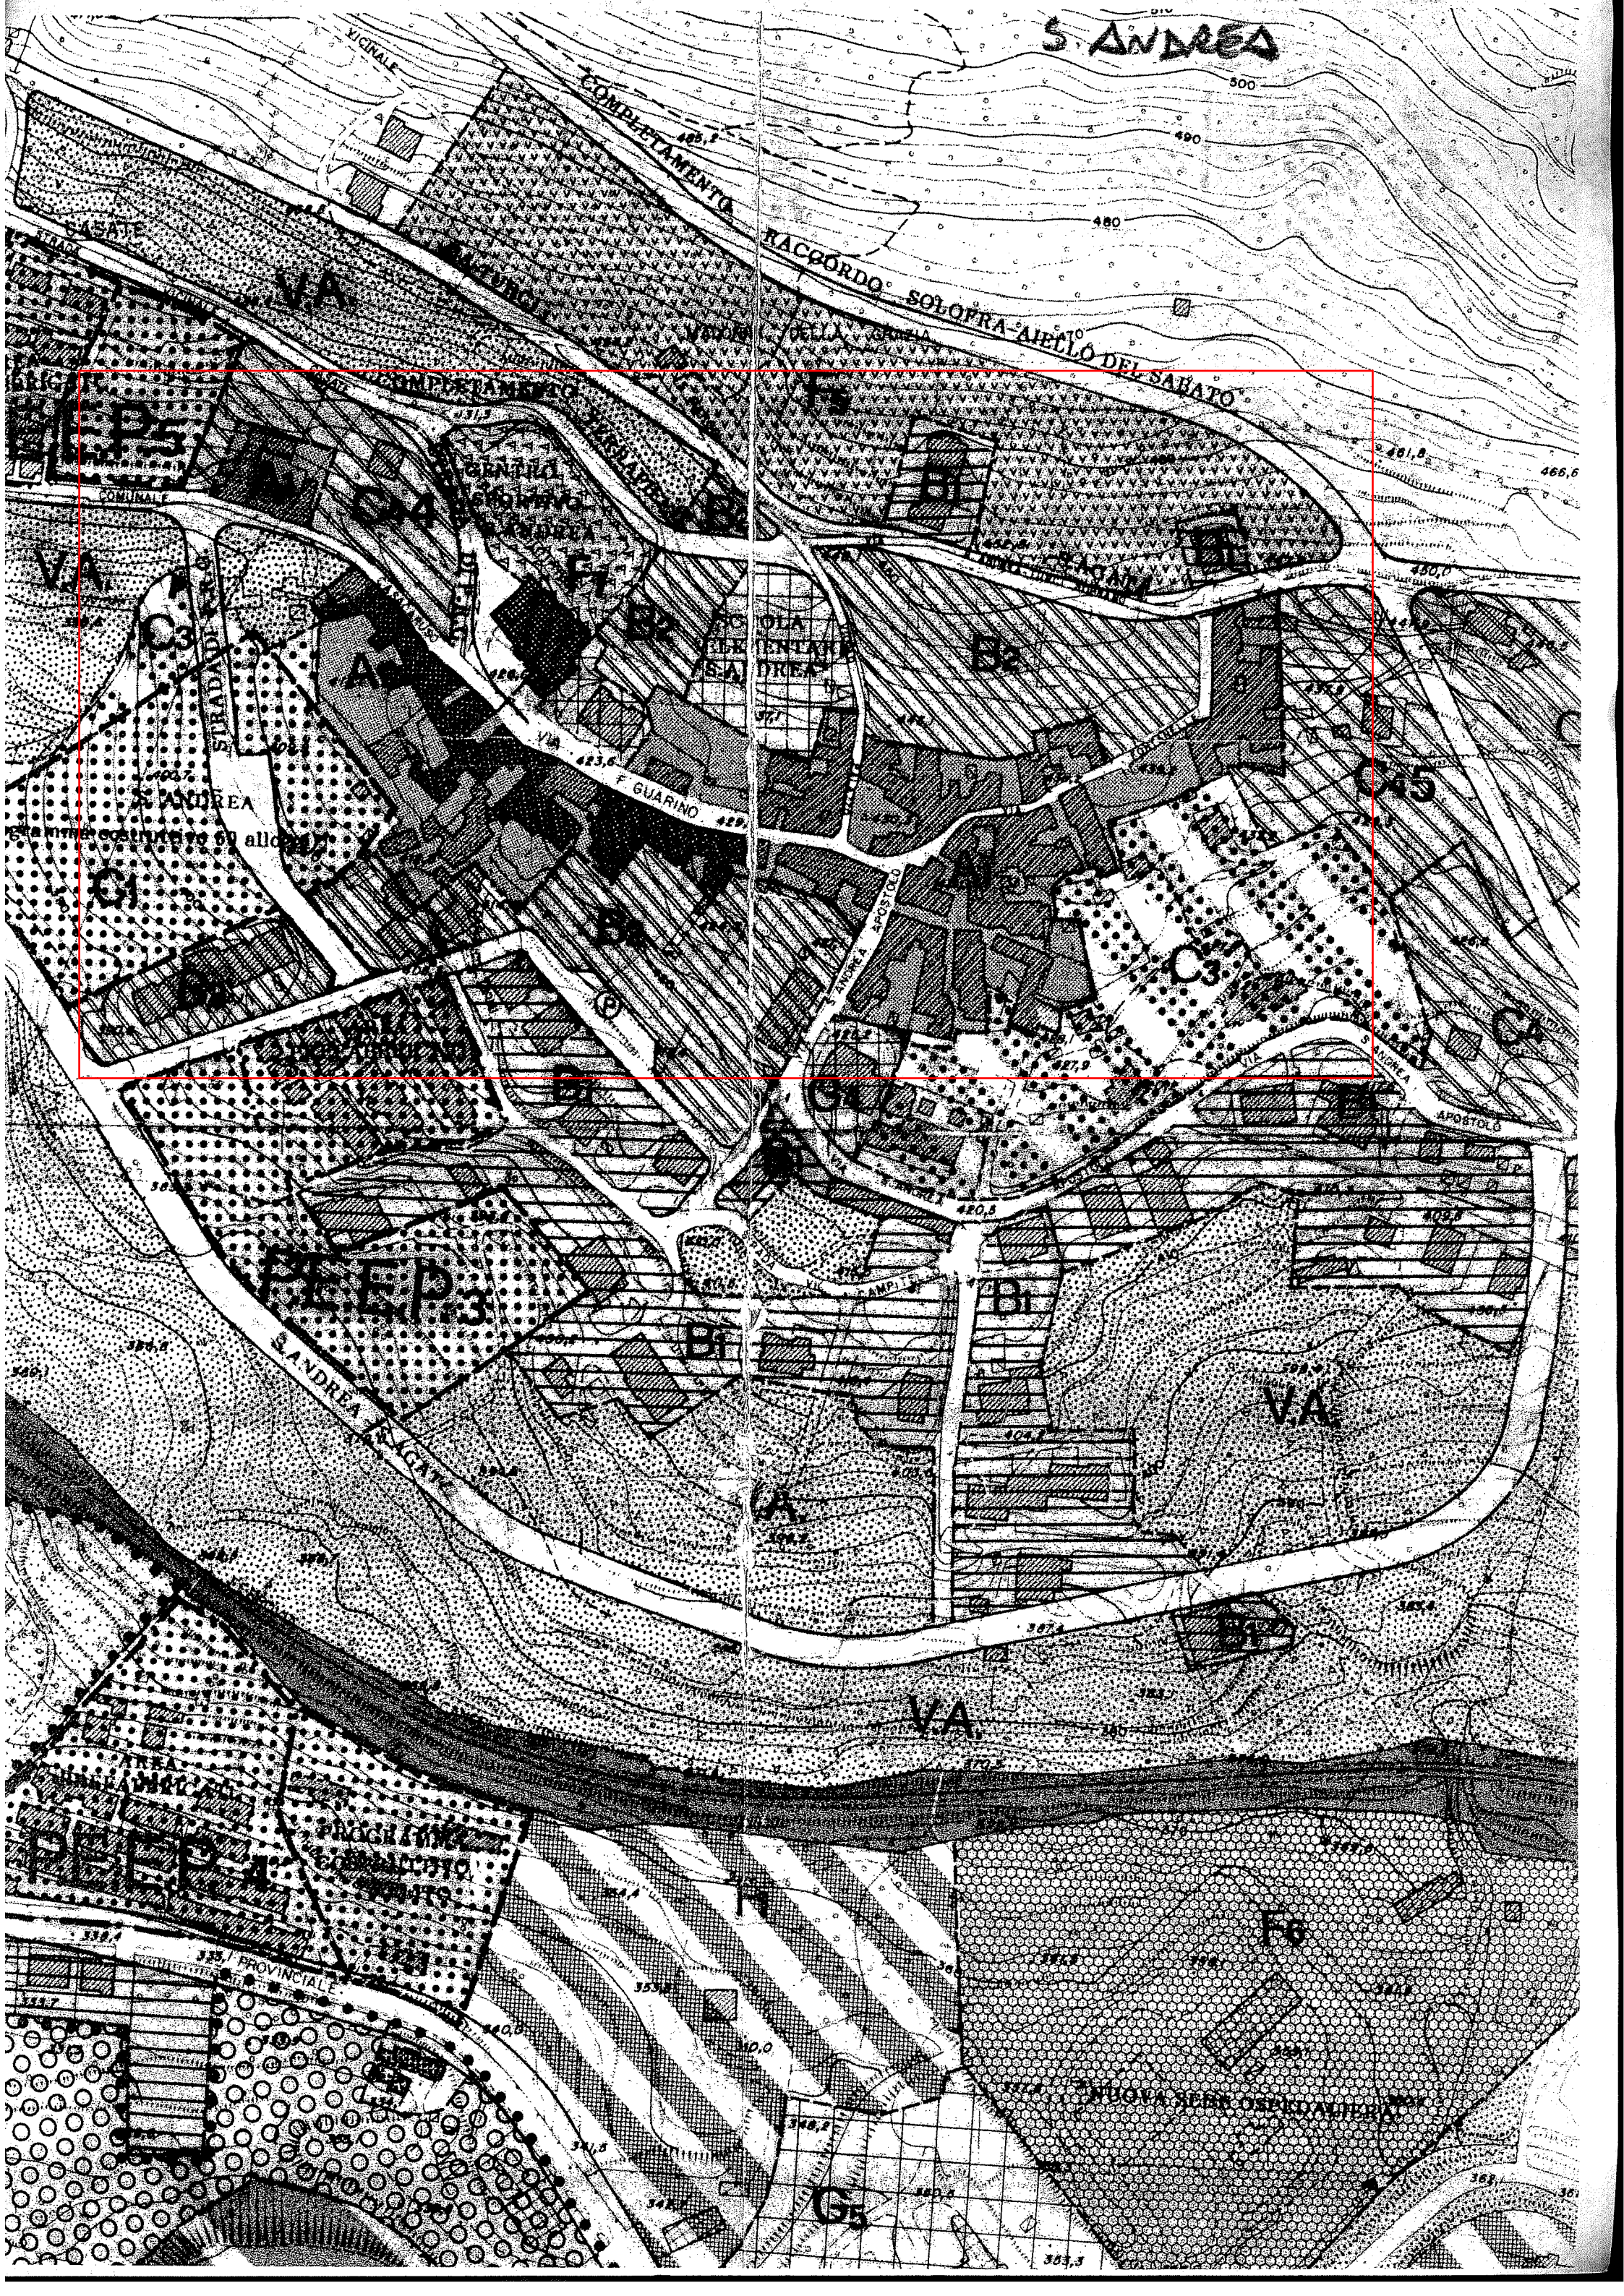

Stamm ricostruito su alloggi

PROGRAMMA EDIFICAZIONI

PROVINCIALE