Principali interventi ricadenti nel territorio di SOLOFRA

1. Potenziamento corsie raccordo autostradale Avellino/Salerno
2. Adeguamento svincolo SOLOFRA raccordo autostradale Avellino/Salerno
3. Potenziamento con elettrificazione linea ferroviaria Avellino/Mercato S.Severino/Salerno

tratto 2: dallo svincolo della A30 alla galleria di Solofra
tratto 3: galleria Monte Pergola

Configurazione attuale tratto 2

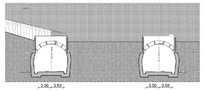

Configurazione di progetto Tratto 2

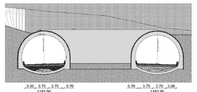

Configurazione attuale Tratto 3 – imbocco lato Solofra

Configurazione di progetto Tratto 3 – imbocco lato Solofra

Stralcio da: Studio di Impatto Ambientale ANAS S.p.a. "Confermento caratteristiche autostradali al raccordo Salerno -Avellino compreso l'adeguamento dello S.S. 7 e 7 bis fino allo Svincolo di Avellino Est della A16"

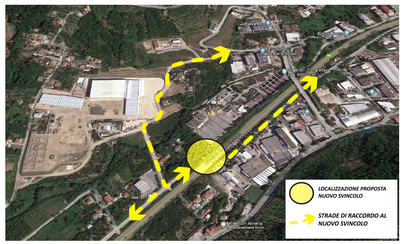

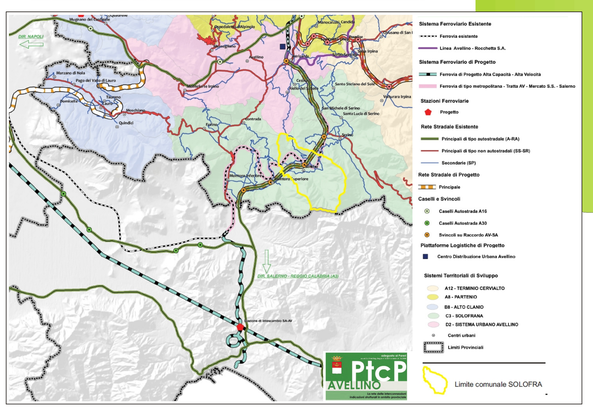

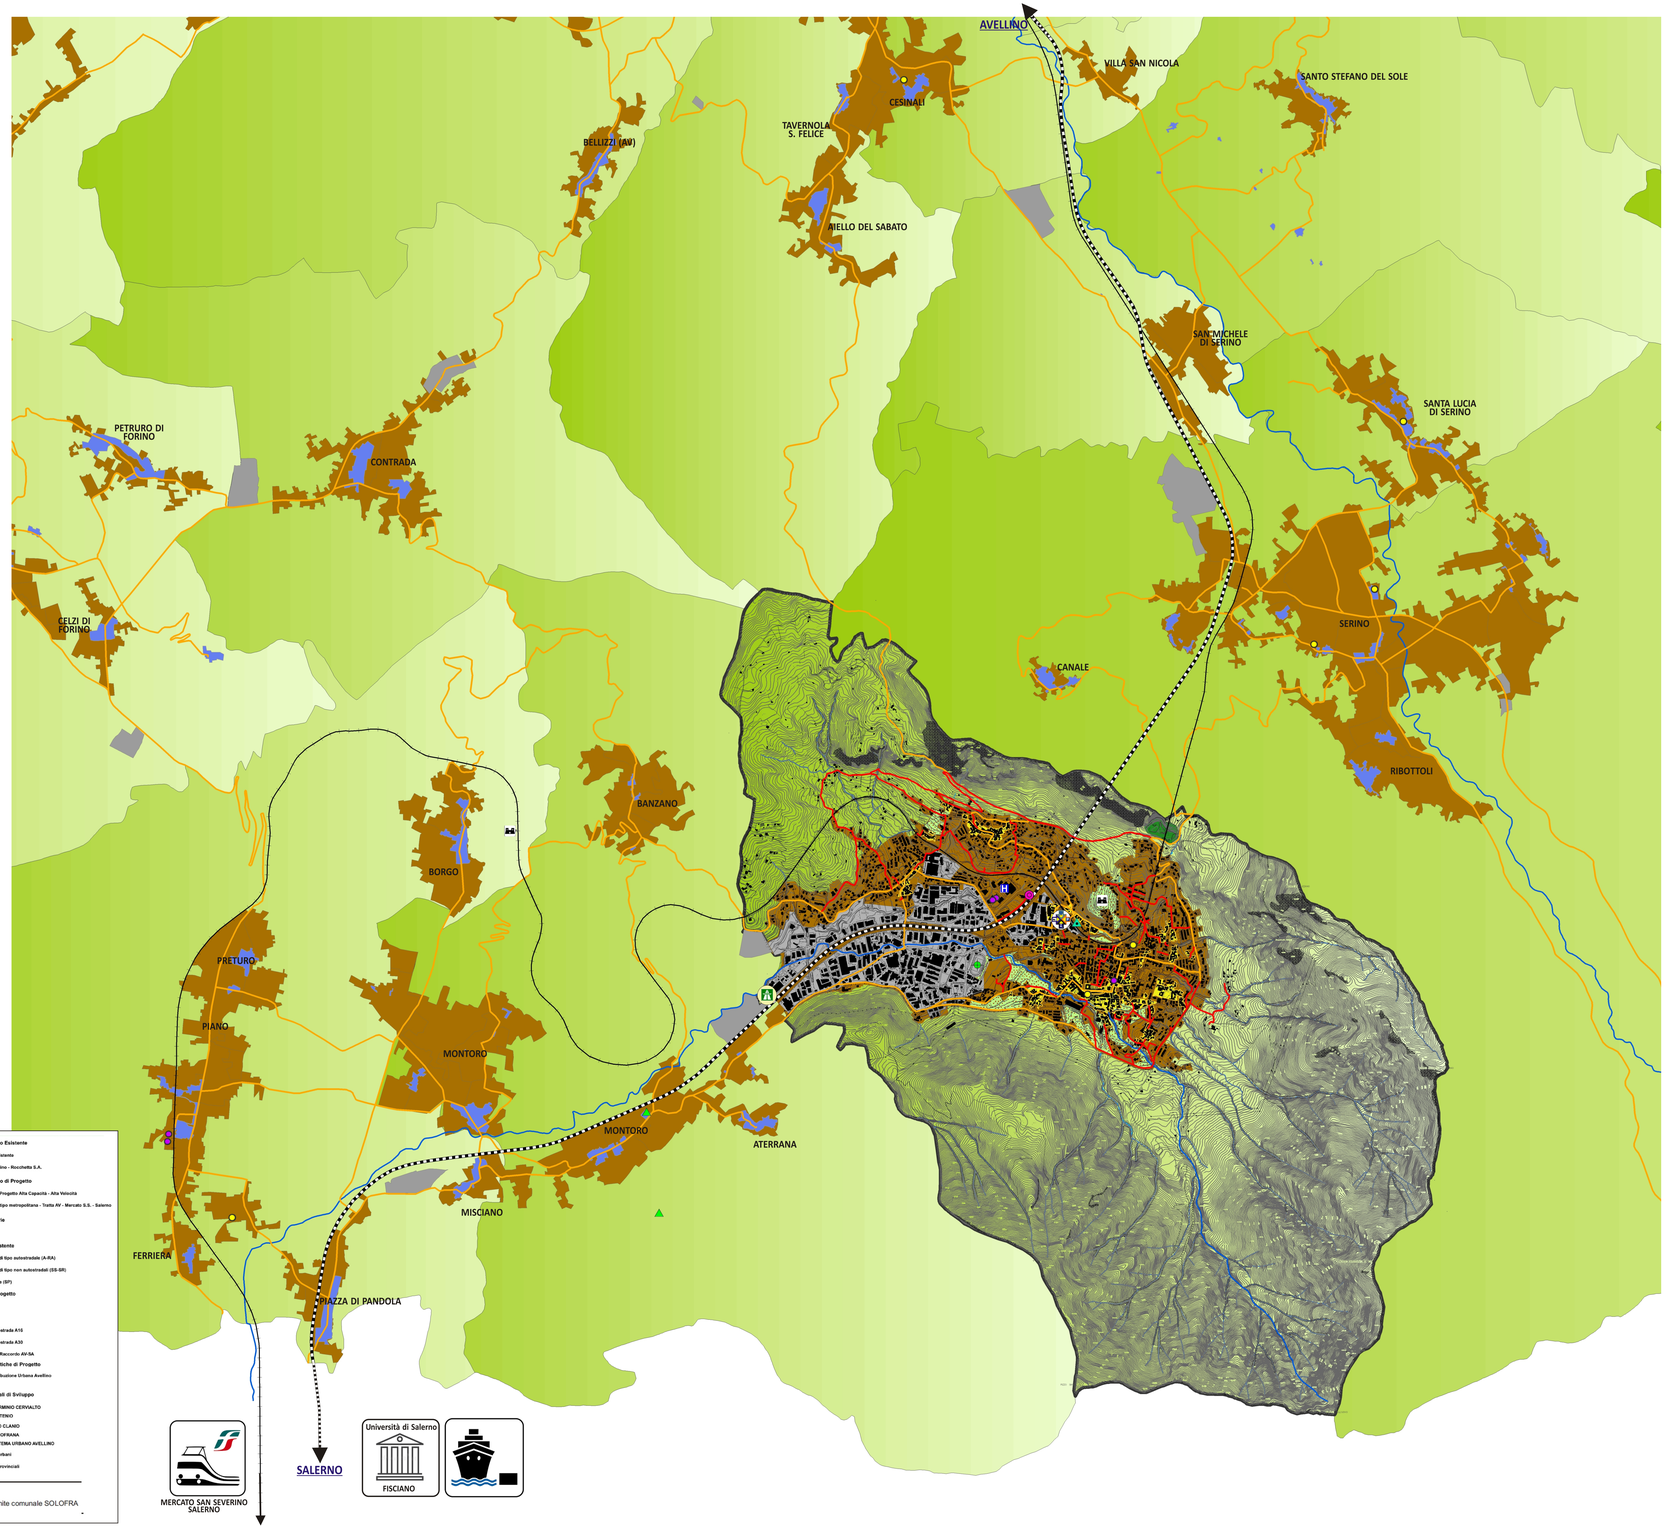

CONTESTO TERRITORIALE

SISTEMA INSEDIATIVO DEL CONTESTO TERRITORIALE

- *AREE URBANE*
- *CENTRI STORICI L.R. 26/2002*
- *AREE INDUSTRIALI P.I.P.*

ELEMENTI DI INTERESSE DEL CONTESTO TERRITORIALE

- *CASTELLI*
- *OSPEDALE*
- *IMPIANTI SPORTIVI*
- *GRANDI ESERCIZI COMMERCIALI*
- *ARCHITETTURE RELIGIOSE*
- *ISTITUTI SUPERIORI*
- *BIBLIOTECHE*
- *TORRENTE SOLOFRANA*

ELEMENTI DI PREVISIONE DEL PUC

CONTESTI URBANI

- *CONTESTO URBANO OGGETTO DI TRASFORMAZIONE*
- *AMBITI URBANI DELLA PERSISTENZA STORICA - ZTO - A*
- *SISTEMA DEI PARCHI URBANI*
- *PERIMETRAZIONE AREA ASI (D.P.G.R. 24.10.1989)*
- *CAVA "TURCI" - AREA DI RIPRISTINO AMBIENTALE*

ELEMENTI INFRASTRUTTURALI DELLA MOBILITA' A SCALA TERRITORIALE

- *RACCORDO AUTOSTRADALE AVELLINO - SALERNO.* Interventi programmati: *Confermento caratteristiche autostradali al raccordo Salerno -Avellino compreso l'adeguamento dello S.S. 7 e 7 bis fino allo Svincolo di Avellino Est. della A16"*
- *RETE STRADALE PRINCIPALE DI RANGO PROVINCIALE*
- *LINEA FERROVIARIA AVELLINO - MERCATO SAN SEVERINO* - Interventi programmati: *Elettrificazione linea ferroviaria*
- *SVINCOLO SOLOFRA DEL RACCORDO AVELLINO - SALERNO*

PREVISIONI ED INDICAZIONI PROGETTUALI DA PUC

- *NUOVO SVINCOLO DEL RACCORDO AUTOSTRADALE AVELLINO SALERNO*
- *POLO LOGISTICO DI INTERSCAMBIO. PARCHEGGI, STAZIONAMENTO AUTOBUS, ACCESSO NUOVO SCALO FERROVIARIO*
- *RIQUALIFICAZIONE URBANA AREE DI PERTINENZA FS. NUOVO ACCESSO O RIDISEGNO STAZIONE FERROVIARIA*
- *VIABILITA' DI PROGETTO*

NOTA:
Gli interventi del sistema infrastrutturale viario previsti nel PUC di Solofra riguardano:
- la costruzione di nuove strade, principalmente attraverso la trasformazione di sentieri rurali e percorsi vicinali e strade interpoderali esistenti mediante progetti di opera pubblica debitamente approvati e finanziati;
- la realizzazione di potenziamenti di strade attraverso ampliamenti, miglioramenti e/o sistemazioni di strade pubbliche esistenti, mediante progetti di opera pubblica debitamente approvati e finanziati;
- la realizzazione di miglioramenti e/o sistemazioni di percorsi stradali interpoderali mediante rilascio di permessi di costruire su progetti consortili debitamente approvati e corredati da opportune convenzioni con il Comune per disciplinare tutte le possibili implicazioni pubblico-privati.

I tratti previsti come viabilità di progetto sono pari a circa 15.9 km così suddivisi:

Tipologia	*Lunghezza (km)*	*Peso*
Viabilità ex novo	5,5	34%
Viabilità ex novo derivante da trasformazione di sentieri rurali e percorsi vicinali e strade interpoderali esistenti	1,4	9%
Potenziamenti di strade attraverso ampliamenti, miglioramenti e/o sistemazioni di strade pubbliche esistenti	9	57%
Totale	15,9	
Viabilità esistente da riqualificare e mettere in sicurezza per pedonabilità e percorsi cicla bili	2,8	

Città di SOLOFRA

PIANO URBANISTICO COMUNALE

L.n.1150 del 17/08/1942 e s.m.i. - L.R. n.14 del 22/03/1982 e s.m.i. L.R. n.16 del 22/12/2004 e s.m.i. - Reg. N.5 del 04/08/2011

Elaborati modificati a seguito accoglimento Osservazioni ed ottemperanza ai Pareri di cui all'art. 3 commi 3 e 5 del Regolamento Regione Campania n° 5/2011 e s.m.i.

PIANO STRUTTURALE — L.R. n.16/2004 e s.m.i. art.3 c.3 lett.a) Reg. N.5/2011 art.2 c.4, art.9 c.2 e 5

PIANO OPERATIVO — L.R. n.16/2004 e s.m.i. art.3 c.1 lett.b) Reg. N.5/2011 art.9 c.4, art.9 c.6

QUADRO STRATEGICO PIANO PRELIMINARE

QUADRO CONOSCITIVO
- QC0 Inquadramento territoriale. Coerenze con pianificazioni sovraComunali
- QC1 Attuazione PRG vigente
- QC2 Uso e assetto storico del territorio
- QC3 Stato dell'ambiente
- QC4 Assetti fisici, produttivi e funzionali
- QC5 Lo stato delle infrastrutture
- QC6 Il patrimonio dismesso, sottoutilizzato, degradato
- QC7 Vincoli, tutele, vulnerabilità

ELABORATI DI PROCESSO
- DS - DOCUMENTO STRATEGICO
- RP - RAPPORTO PARTECIPAZIONE
- VAS - VALUTAZIONE AMBIENTALE STRATEGICA

QUADRO STRUTTURALE
- PS1 Scelte strategiche, obiettivi criteri guida, forme di attuazione
- PS2 Norme di indirizzo prescrittive e direttive
- PS3 Limitazioni ambientali, contesti urbani e diritti speciali aperti, interessazioni territoriali
- PS4 Classificazione del territorio: articolazione, trasformazione, attrezzature, infrastrutture

1:15000 1:10000 1:5000 1:2000

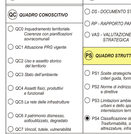

QUADRO PROGRAMMATICO
- QP1 Prescrizioni operative
- QP2 Normativa di attuazione
- QP3 Ambiti di pianificazione operativa
- QP4 Aggiornamento

ATTI DI PROGRAMMAZIONE DEGLI INTERVENTI

REGOLAMENTO URBANISTICO EDILIZIO COMUNALE
- RUEC1 Regolamento
- RUEC2 Indirizzi in materia energetico ambientale

IL SISTEMA DELLA MOBILITA' NEL CONTESTO TERRITORIALE

PS4 - 4.4-1 | rev. 2 | rev. 1 | Giu. 2020 | Adeguato ai PARERI art.3 c.3 Reg. Reg.le n. 5/2011 e s.m.i.

FAMIN E VISTI

IL SINDACO
Michele Vignola

IL DELEGATO ALL'URBANISTICA
Ing. Paolo Normanno

IL R.U.P. RESPONSABILE III AREA TECNICA
ing. Michele De Maio

IL SEGRETARIO GENERALE
Avv. Antonio Esposito

PROGETTO URBANISTICO
Arch. Raffaele Spagnuolo
Arch. Luca Battista
Arch. Eleonora Giaquinto
Arch. Flaviano Oliviero
Collaborazione studio Ac.Ediliz.a
Arch. Gianmaria Ferraiuolo

Ac.Ediliz.a Architettura Territorio Etica
Studio associato di architettura bioecologica e tecnologia sostenibili per l'ambiente degli architetti:

STUDIO GEOLOGICO: dr. Geol. Roberto D'ORSI
ZONIZZAZIONE ACUSTICA: ing. Vincenzo LIMONE
STUDIO AGRONOMICO: dr. Agr. Mario SPAGNUOLO
PUT: Ing. Ivana AMITUCCI
PIANO ILLUMINOTECNICO: ing. A. DE MARCO
geom. M. CAPOTO, geol. Ing. G. ORFANO

Largo Scocca 2, 83100 Avellino. ac1hl@acediliziatiscali.com