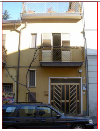

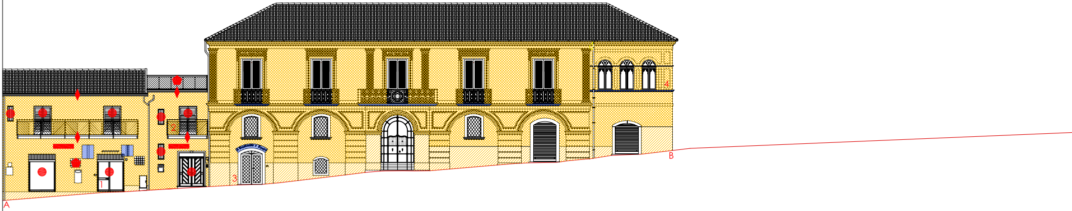

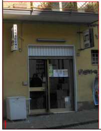

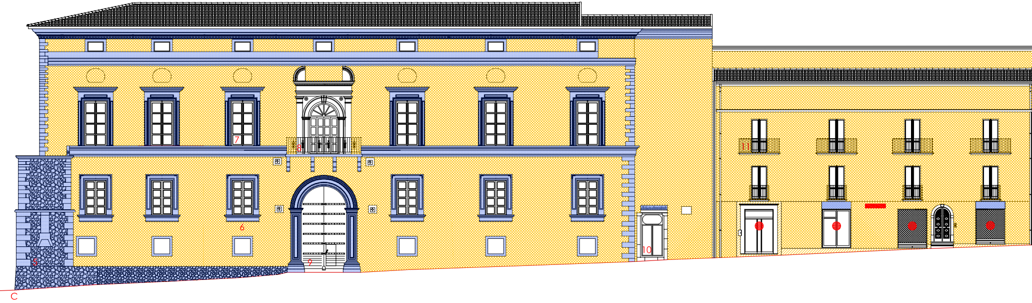
7
8
6
9
10
11
5
C
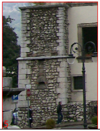

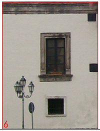

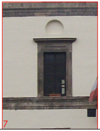

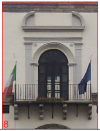

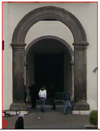

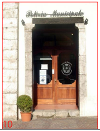
Polizia Municipale
10
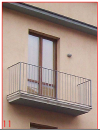

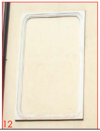

ottica Siano

ALLEANZA ASSICURAZIONI

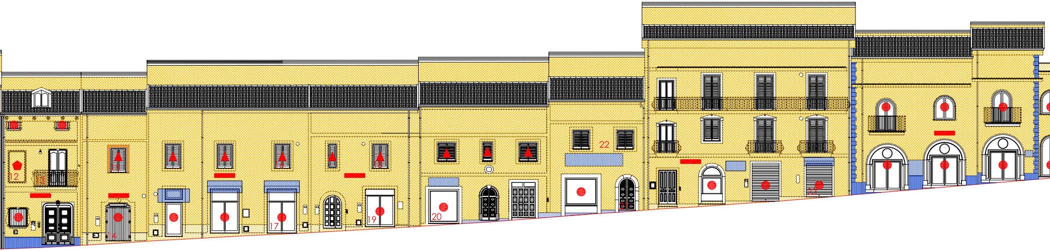
12
13
14
15
16
17
18
19
20
21
22
23

14

15

16

Anne Tendance
17

18

19

ottica Siano
20

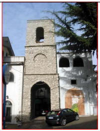

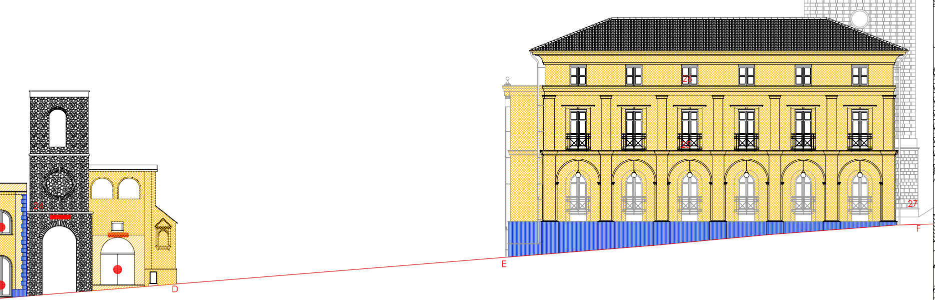
24
26
25
27
D
E
F

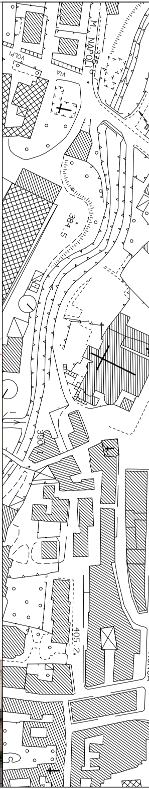
VIA M. NAPOLI
VOLPI
376.6
384.5
390
405.2

21

ALLEANZA
ASSICURAZIONI
22

La Margherita
"Egino Russo"
23

24

25

26

27

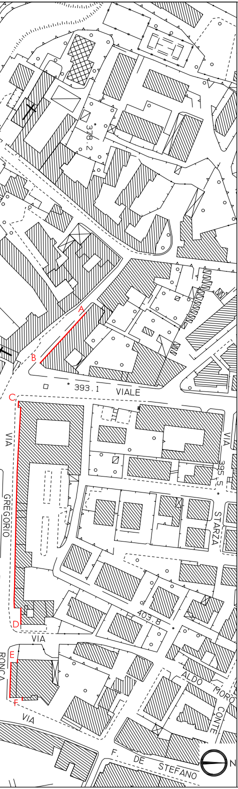
378.2
A
B
393.1
VIALE
C
VIA
GREGORIO
VIA
395.5
STARZA
403.8
D
VIA
E
RONCA
F
VIA
ALDO MORO
CONTE
F. DE STEFANO
N

Comune di Solofra
Provincia di Avellino

"Piano del Colore"
L.R. n.26 del 18.10.2002

Solofra, aprile 2008

TAV. N. C7.A1

AMBITO 1: S. MICHELE
PROFILO LONGITUDINALE A NORD - RILIEVO DEL DEGRADO

I Progettisti
Arch. Camillo Crocamo
Arch. Diego Maria Troncone
Arch. Arturo Ranucci
Arch. Ugo Tomasone
Geom. Antonio De Maio
Geom. Angelo De Stefano

Il Responsabile Unico del Procedimento
Arch. Francesco Bottino

SIMBOLO	FENOMENO DI DEGRADO	CAUSA
▨	INTONACO DEGRADATO	
	- MACCHIA	Infiltrazioni di acqua, vetustà
	- PRESENZA DI UMIDITA'	Infiltrazioni di acqua, vetustà
	- DILAVAMENTO	Infiltrazioni di acqua
	- EROSIONE (asportazione di materiale dalla superficie)	Processi di natura diversa: cause meccaniche(corrasione), cause chimiche-biologiche(corrosione) cause antropiche (usura).
▩	INTONACO NON DEGRADATO	
▩	LACUNA (caduta e perdita di parti dell'intonaco sagomato o della cornice)	Infiltrazioni di acqua, vetustà
▦	ELEMENTI LAPIDEI DEGRADATI (caduta e perdita di parti, macchie, etc.)	Infiltrazioni di acqua, vetustà
▦	ELEMENTO DA SOSTITUIRE: Insegna pubblicitaria	Presenza di insegna pubblicitaria avulsa dal contesto
▥ ▩ ▭ ▦	ELEMENTO LAPIDEO NON DEGRADATO: rivestimento	
▲	ELEMENTO DEGRADATO: infisso	Infiltrazioni di acqua, vetustà, cattiva manutenzione, etc.
●	ELEMENTO DA SOSTITUIRE: infisso	Infisso realizzato in alluminio elettrocolorato e/o in metallo; serranda in mat. non tradizionale
▬	ELEMENTO DA ELIMINARE E/O SISTEMARE: cavi elettrici, condotte, impianti,canalizzazioni, etc.	Presenza sulla facciata di cavi elettrici, condotte, impianti, canalizzazioni, etc.
⬟	ELEMENTO DA RIPROGETTARE: balcone,ringhiera,abbaino,tettoia, etc.	Elemento avulso dal contesto architettonico

Scala 1:100